

Barne-kontroleko
zentroaren telefonoa:

943 779 159
(Kultura Saila)

Larrialdietarako
telefonoa:

112

Telefono
erabilgarriak:

- Suhiltzaileak: **080**
- Udaltzaingoa: **092**
- Udaleko telefonoa:
943.779.101

Bergarako Seminarixua

Plaza San Martin Agirre, 4 – Bergara – Telefonoa: 943 77 91 00

Eraikina (guztira): 1.015,60 m2

Semisótanoa (aldagelak, instalazioak eta biltegiak): 91,10 m2

Beheko solairua (takilak, komunak, eszenatoria eta gela printzipala): 650,30 m2

Bigarren solairua: 77,10 m2

Segurtasun- jarraibideak eta larrialdietan jarduteko jarraibideak

BERGARAKO SEMINARIXOA



S E M I N A R I X O A



SEGURTASUN-ARAU OROKORRAK

Ordena eta garbitasuna. Eduki une oro ordenatuta eta garbi erabiliko duzun espazioa, ez jarri ekipamendurik eta materialik korridoreetan eta ebakuazio-ateetan.

Debekatuta dago erretzea, entxufeen oinarriak gehiegi kargatzea eta sua eragin dezakeen beste edozein ekintza.

LAN BAIMENA beharko da arrisku bereziko lanak egiten badira (elektrikoak, altuerako lanak, eta abar)

Instalazioak bisitatzean, **arreta berezia jarri** laneko espazioei, babes-baliabideei eta ebakuazio-ibilbideei.

Zutik salan egon daitezkeen gehienezko okupazioa:

500 pertsona

Eszenatokia eta lehen solairua gehituta:

599 pertsona

Beheko solairuko S2 eta S3 irteeretatik ebakuatuko lirateke, 592 pertsonarentzako edukierarekin. Beraz, ezin da **592 pertsona** baino gehiago sartu eraikinean.

SEMINARIXO GUNeko INSTALAZIOEI LOTUTAKO ARRISKU OROKORRAK:

- **Gorputzean, buruan... Kolpeak izateko arriskua:** igarobideetan, eszenatokian, etabarretako altuera gutxiko lekuetan, bereziki muntaketa eta desmuntaketa-lanetako langileak beren zereginak egiteko sartu behar diren lekuetan.
- **Kolpeak** izateko arriskua, Chemtrol jasotze-plataforma. Sabaia mugikorra eta baxua da fokuak jartzeko.
- **Maila berean erorikoak** izatea, lurzorua elementuak daudelako: kableak, materiala, argi gutxi...
- Seminarixo osuan **estropezu egiteko eta erortzeko arriskua.**
- **Erortzeko arriskua lurra bustia dagoelako**, aldageletan eta Seminarixoko sarreran.
- **Estropezuak eta erorikoak harmailen** eremuan edo eszenatoki eremuetan.
- Galdarak **su hartzeko eta eztanda egiteko arriskua.** Gaz-mozketa orokorra galdara-gelan dago.
- **Klimatizazio-sistemak.** Klimatizazio-makinak dauden lekuan.
- **Produktu kimikoak biltegitratzea.** Garbiketa lanak egiteko erabiltzen diren produktu kimiko orokorrak.

Igogailearen makina, igogailuaren makina-gela sotoko solairuan dago, emakumezkoen aldagelaren ondoan.

- Behe-tentsioko instalazio elektrikoak.
Arrisku elektrikoa: zuzeneko eta zeharkako kontaktu elektrikoekiko esposizioagatiko arriskuak, arku elektrikoa sortzeko arriskua eta sute- eta/edo leherketa-arriskua.

- Seminarixoan oro har altuerako lanak egitea, plataforma elebodorearekin. **Beste maila batera erortzea.**

- **Kargen manipulazioa.**

Tresnak bildu, garraiatu eta kokatzea (batzuetan zaila izaten da heltzea), mahaia, aulkiak, sorgailuak.
- Eszenatokiak, dekoratuak eta abar muntatzea.

LARRIALDI-EGOERA BAT AURKITZEN BADUZU, ZER EGIN BEHAR DUZU?

- 1 Babesten saiatu.
- 2 Gertakaria Seminarixoko langileei jakinarazi.

616 72 86 62 | 688 88 12 72

- 3 Zabaldutik ez dadin saiatu, baina beharrezkoak ez diren arriskuak hartu gabe.

Alarma-mezua (ebakuaziorik gabe):

Erne, guztiok!

Arrazoi teknikoengatik, tarte baten guneko ekintzak geldiarazi beharrean gaude!

Mesedez, zuen lekuetan jarraitu.

Ekintza laster hasiko da berriz

Barkatu eragozpenak.

Eskerrik asko!

Ebakuazio-mezua:

Erne, guztiok!

Gure esku ez dauden arrazoiengatik Seminarixoa jendez hustu beharrean gaude.

Mesedez, gure langileen aginduak bete!

Barkatu eragozpenak.

Eskerrik asko!

NOLA ERABILI SU-ITZALGAILUA?

- 1 **Jaitsi** zintzilikatuta dagoen tokitik.



- 2 **Tira egin segurtasun-uztaiari**, kendu arte. Tiraka ari zaren bitartean, ez sakatu palanka.



- 3 **Sua dagoen tokira hurbildu, zentzuzko distantziara**, 2 m ingurura (sua kanpoaldean bada, haizearen norabidean). Mahukari (maguera) esku batekin eutsi, agente itzaltzailea behar den tokira joan dadin.



- 4 Mantendu su-itzalgailua bertikalki, eta apuntatu suaren oinarriari, ez sugarrera, eta palanka estutu. **Agente itzaltzailea bota suaren behealde osora**; horrela ikusi ahal izango da sua zenbateraino itzaltzen ari den.



Gogoratu su-itzalgailua **SEGUNDO GUTXITAN** husten dela.

EBAKUAZIO-KASUETARAKO ARAU OROKORRAK:

Larrialdi egoeraren bat sortzen denean, eta Seminarixoa hustu beharra badakar, honako hauek dira, oro har, jarraitu beharreko arauak:

- Kontrol-zentrora alarma-deia egin, larrialdia beraiek kudeatuko dute eta.



- Oihurik ez egin ebakuazioan, lasai ibili.

- Ebakuazioa sute batek eragindakoa bada, ez hartu objektu pertsonalak eta utzi itxita ateak eta leihoak.

- Ez gelditu jauzitako gauzarik hartzen. Ez egin atzera.



- Ez egin korrika, baina ibili bizkor. Kea egonez gero, ibili makurtuta eta ahoa eta sudurra zapi batez estali.

- Itzali ekipo elektriko guztiak.



- Ebakuazioa gauzatuz gero, ebakuazioaren eta alarmaren arduradunek emandako jarraibideak bete.



- Alarma seinalea entzundakoan, gertuen dagoen larrialdi irteera joan behar da.

- Ez erabili igogailurik.




- Posible baduzu lagundu bereziki ezintasunen bat duten pertsonen eta istripua izan dutenei edo ondoezinik daudenei.

- Elkargunera joan:



C.+3.81

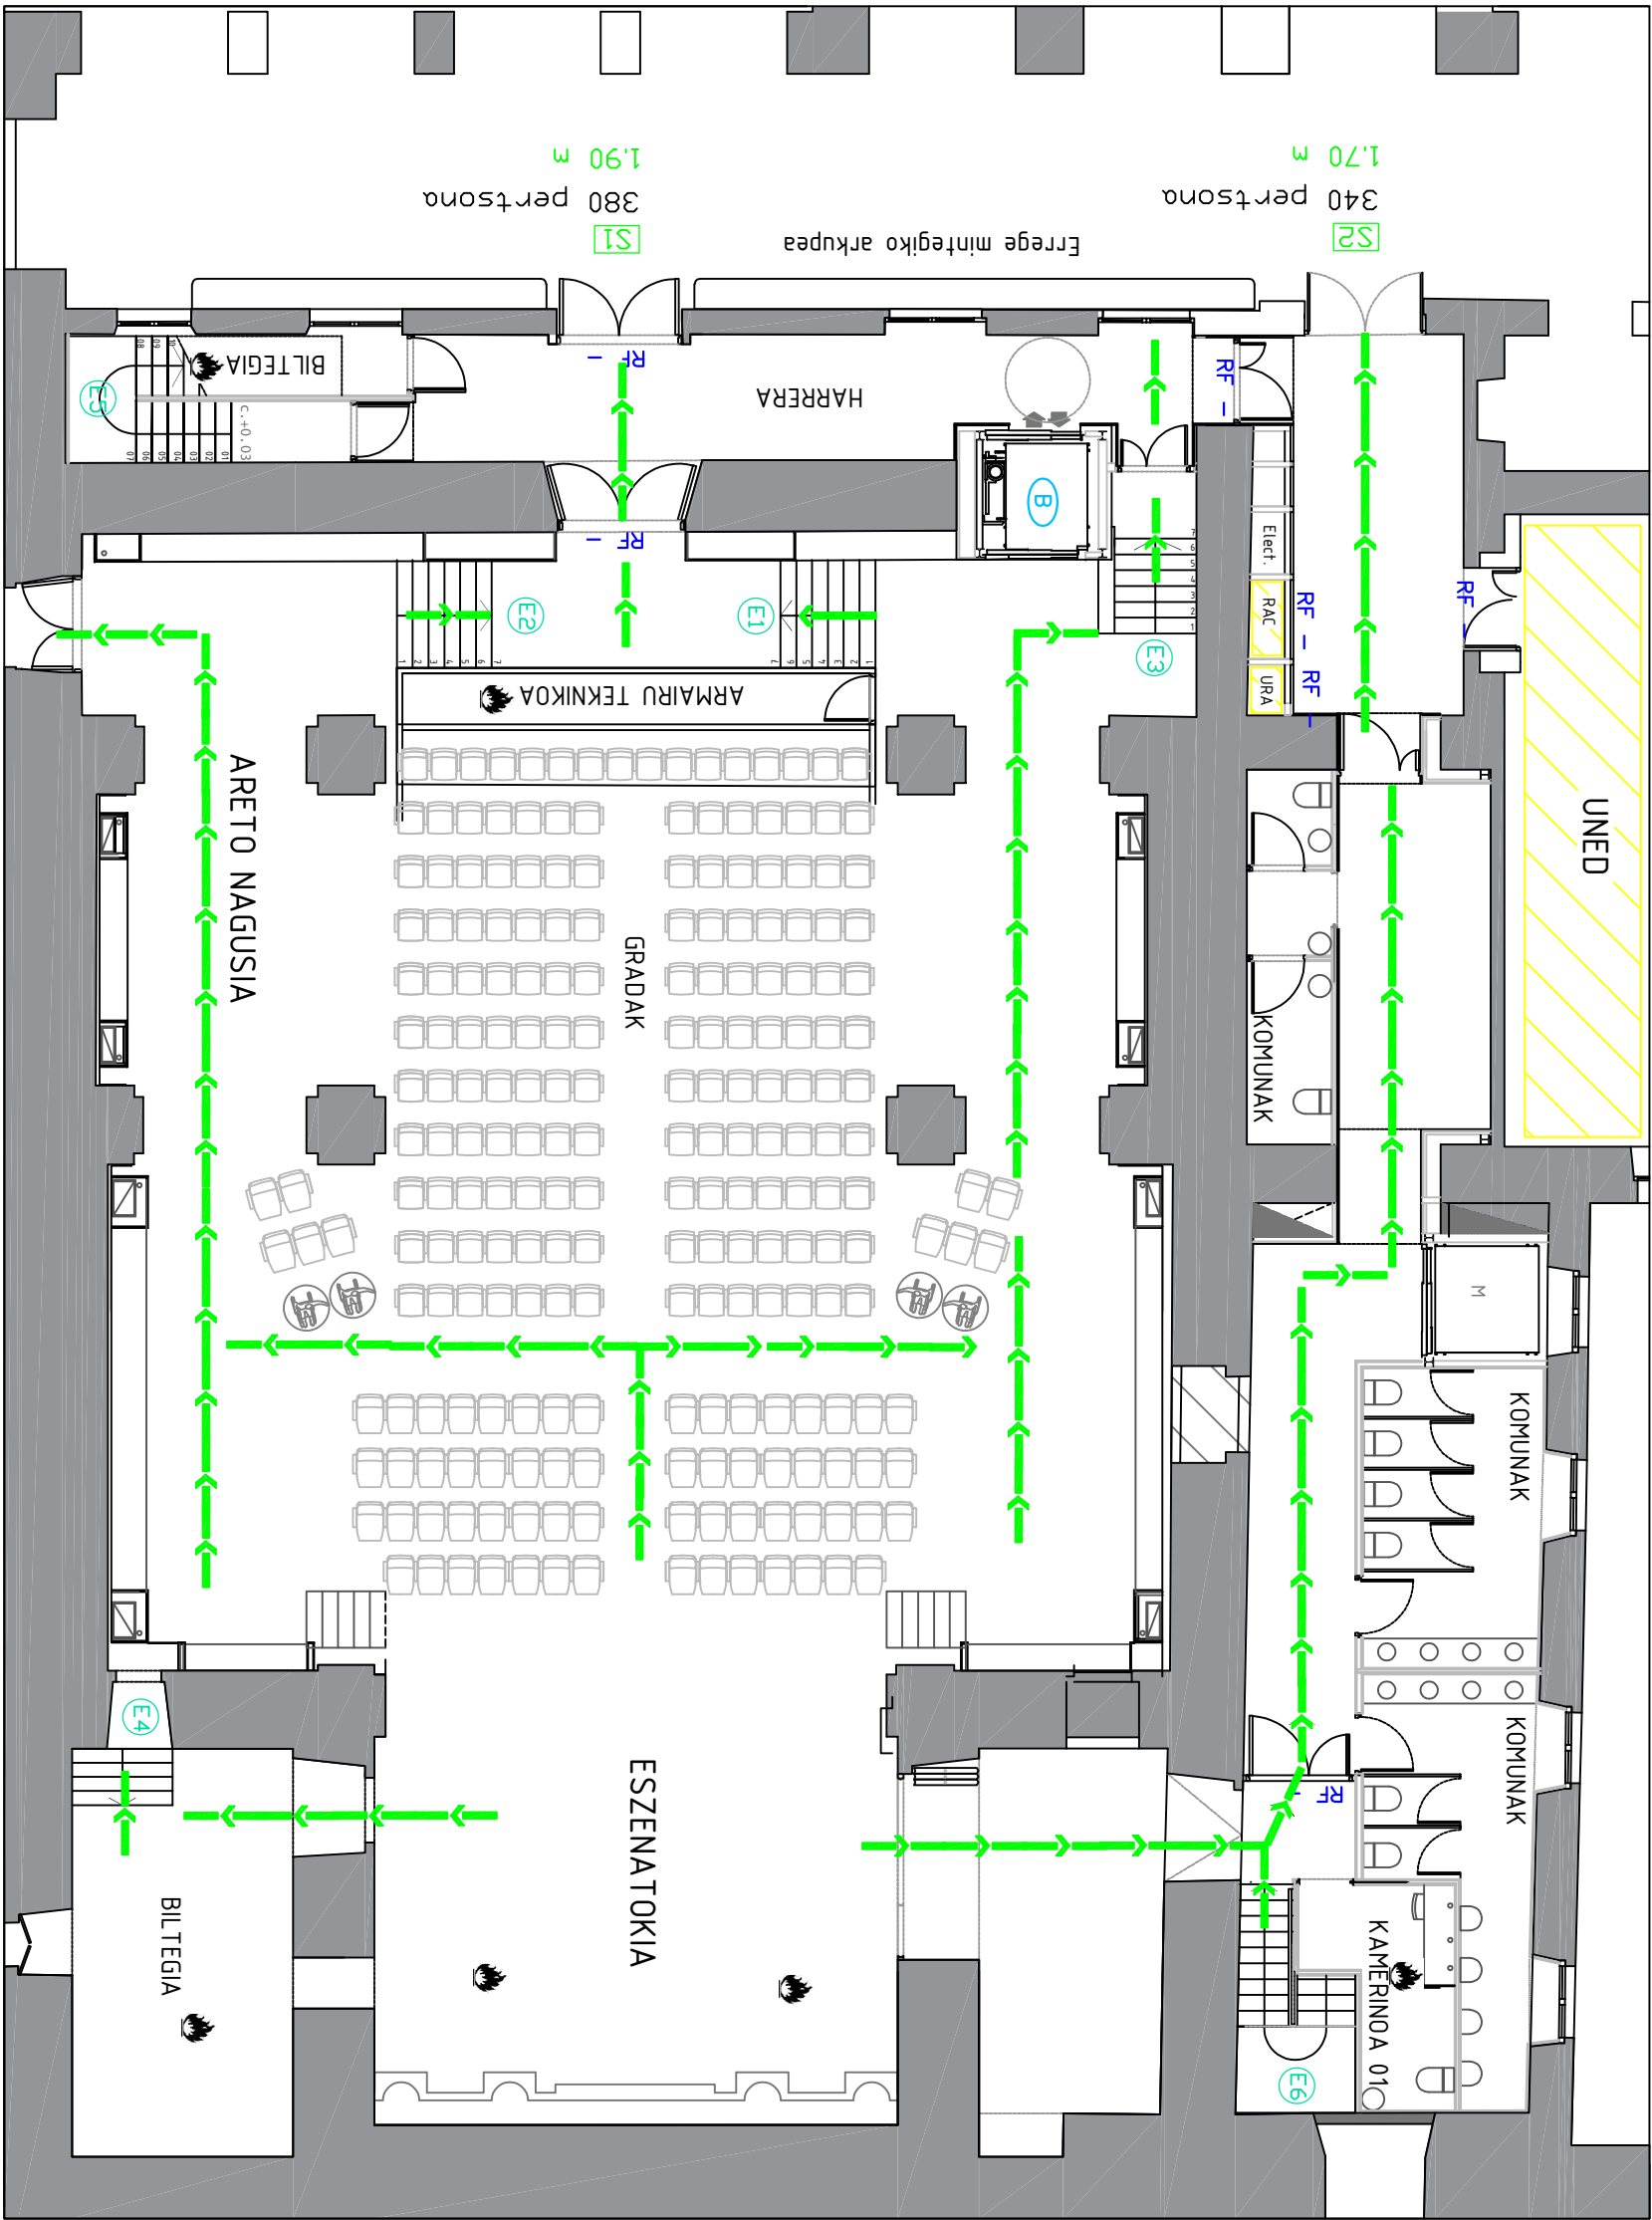

San Martin Agirre plaza

S3
252 pertsona
1,26 m

S1
380 pertsona
1,90 m

S2
340 pertsona
1,70 m

- S** LABUREREN BARRIO
SALA DE EMERGENCIA
- B** ISOGALU
ASCENSOR
- RF -** SU KONTRAKO AREA
PUERTA RESTRICTIVA AL PASO
- E** ERAMUNTU - BUREA
PAS DE EVACUACION
- E** ERAMUNTU - BUREA
PASOS DE EVACUACION
- E** ERAMUNTU - BUREA
PASOS DE EVACUACION
- E** ERAMUNTU - BUREA
PASOS DE EVACUACION

REALIZADO POR:
EGILEA:



ibersys
Seguridad y Salud Laboral

C/Muñoz y Buiton nº1
48009 Bilbao - Bizkaia

PLAN DE AUTOPROTECCION SEMINARIO DE BERGARA

PLANO :

PLANTA BAJA


FECHA :

OCTUBRE - 2023

ESCALA:

1 / 150

PA4

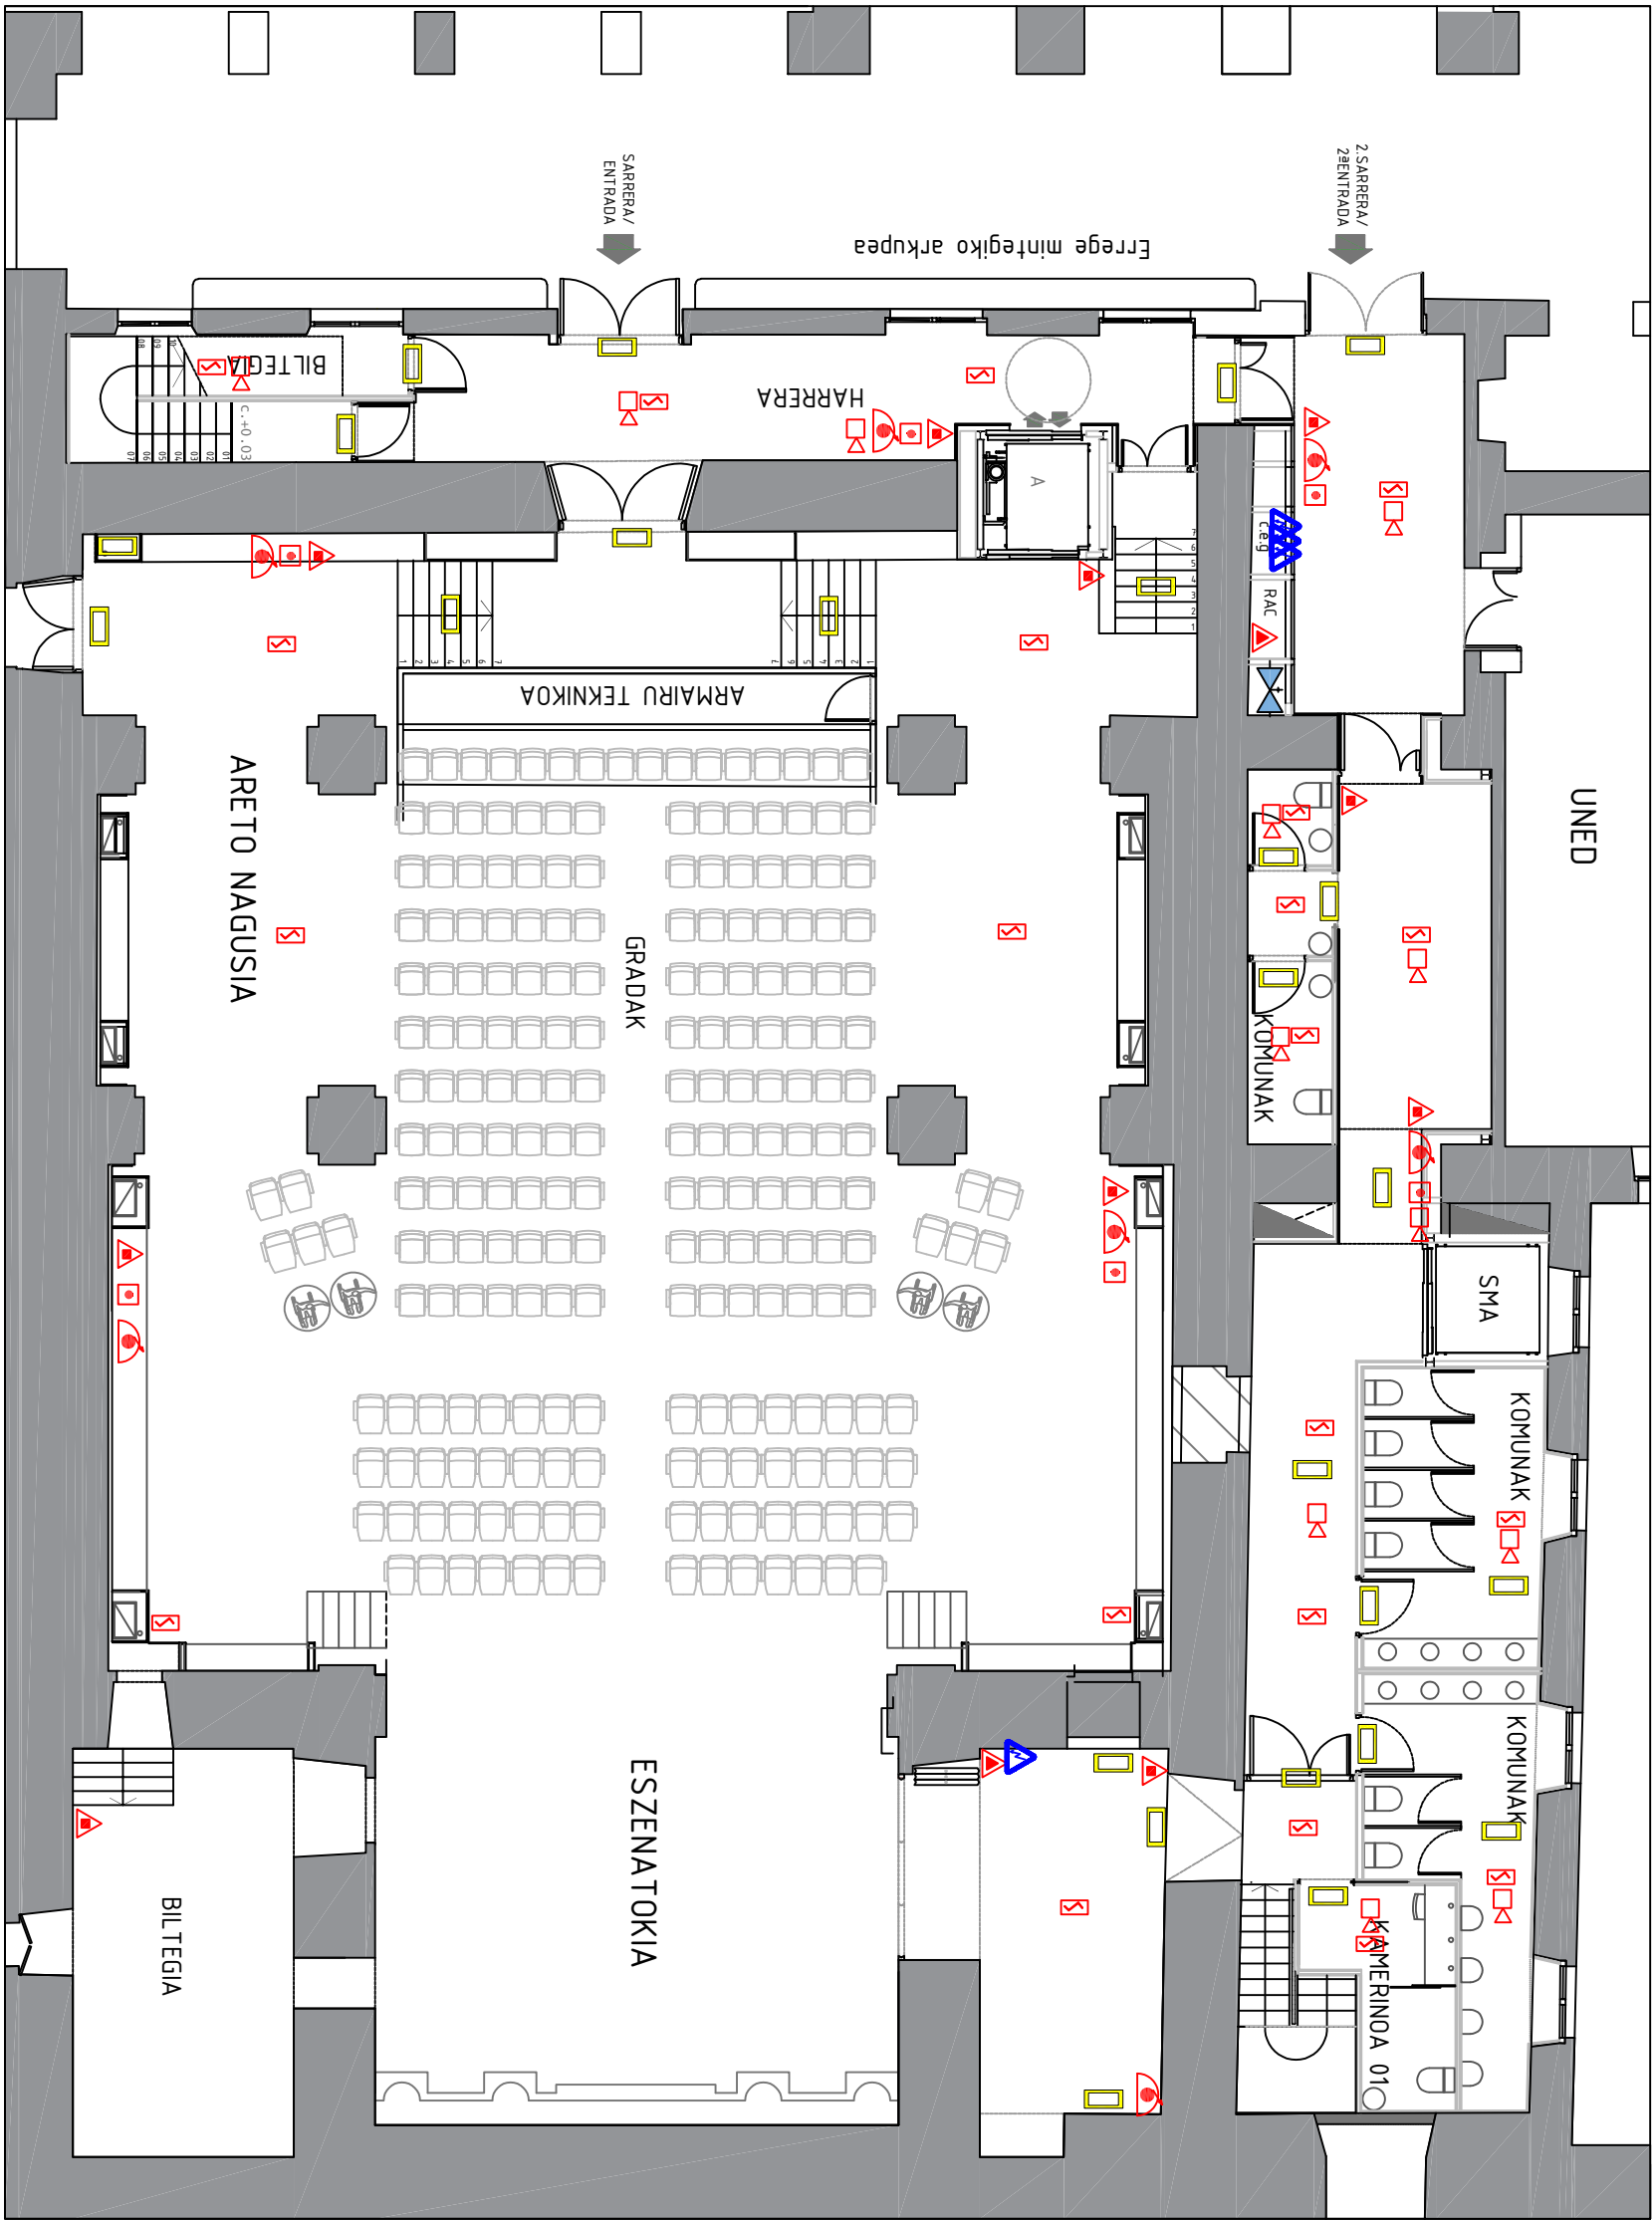

San Martin Agirre plaza

REALIZADO POR:
EGILEA:

PLAN DE AUTOPROTECCION SEMINARIO DE BERGARA

PLANO :

PLANTA BAJA

FECHA :

OCTUBRE 2023

ESCALA:

1 / 150

- | | | | |
|---|-------------------------------|---|-----------------------------------|
|  | ONAR AKISTOKA |  | CO2 SU-ITZAILGAILUA |
|  | ANIZTOR AKISTOKO |  | HAUTSEKO SU-ITZAILGAILUA |
|  | SUTERKOK UR-IRARTUNE EKIPATUA |  | ELEKTRIZIATE KODOROK (PARTIZULAK) |
|  | BOIA DE INKIDIO EKIPATUA |  | CUADROS ELECTRICOS (PANELS) |
|  | KE-ATZEMANAILUA |  | ALABIA SAKAKAILUA |
|  | DETEKTOR PABLO |  | FILTRODOR DE ALABIA |
|  | UR-ATZEMANAILUA |  | ELEKTRIZIATE KODOROK (PARTIZULAK) |
|  | UR-ATZEMANAILUA |  | ELEKTRIZIATE KODOROK (PARTIZULAK) |
PA2